


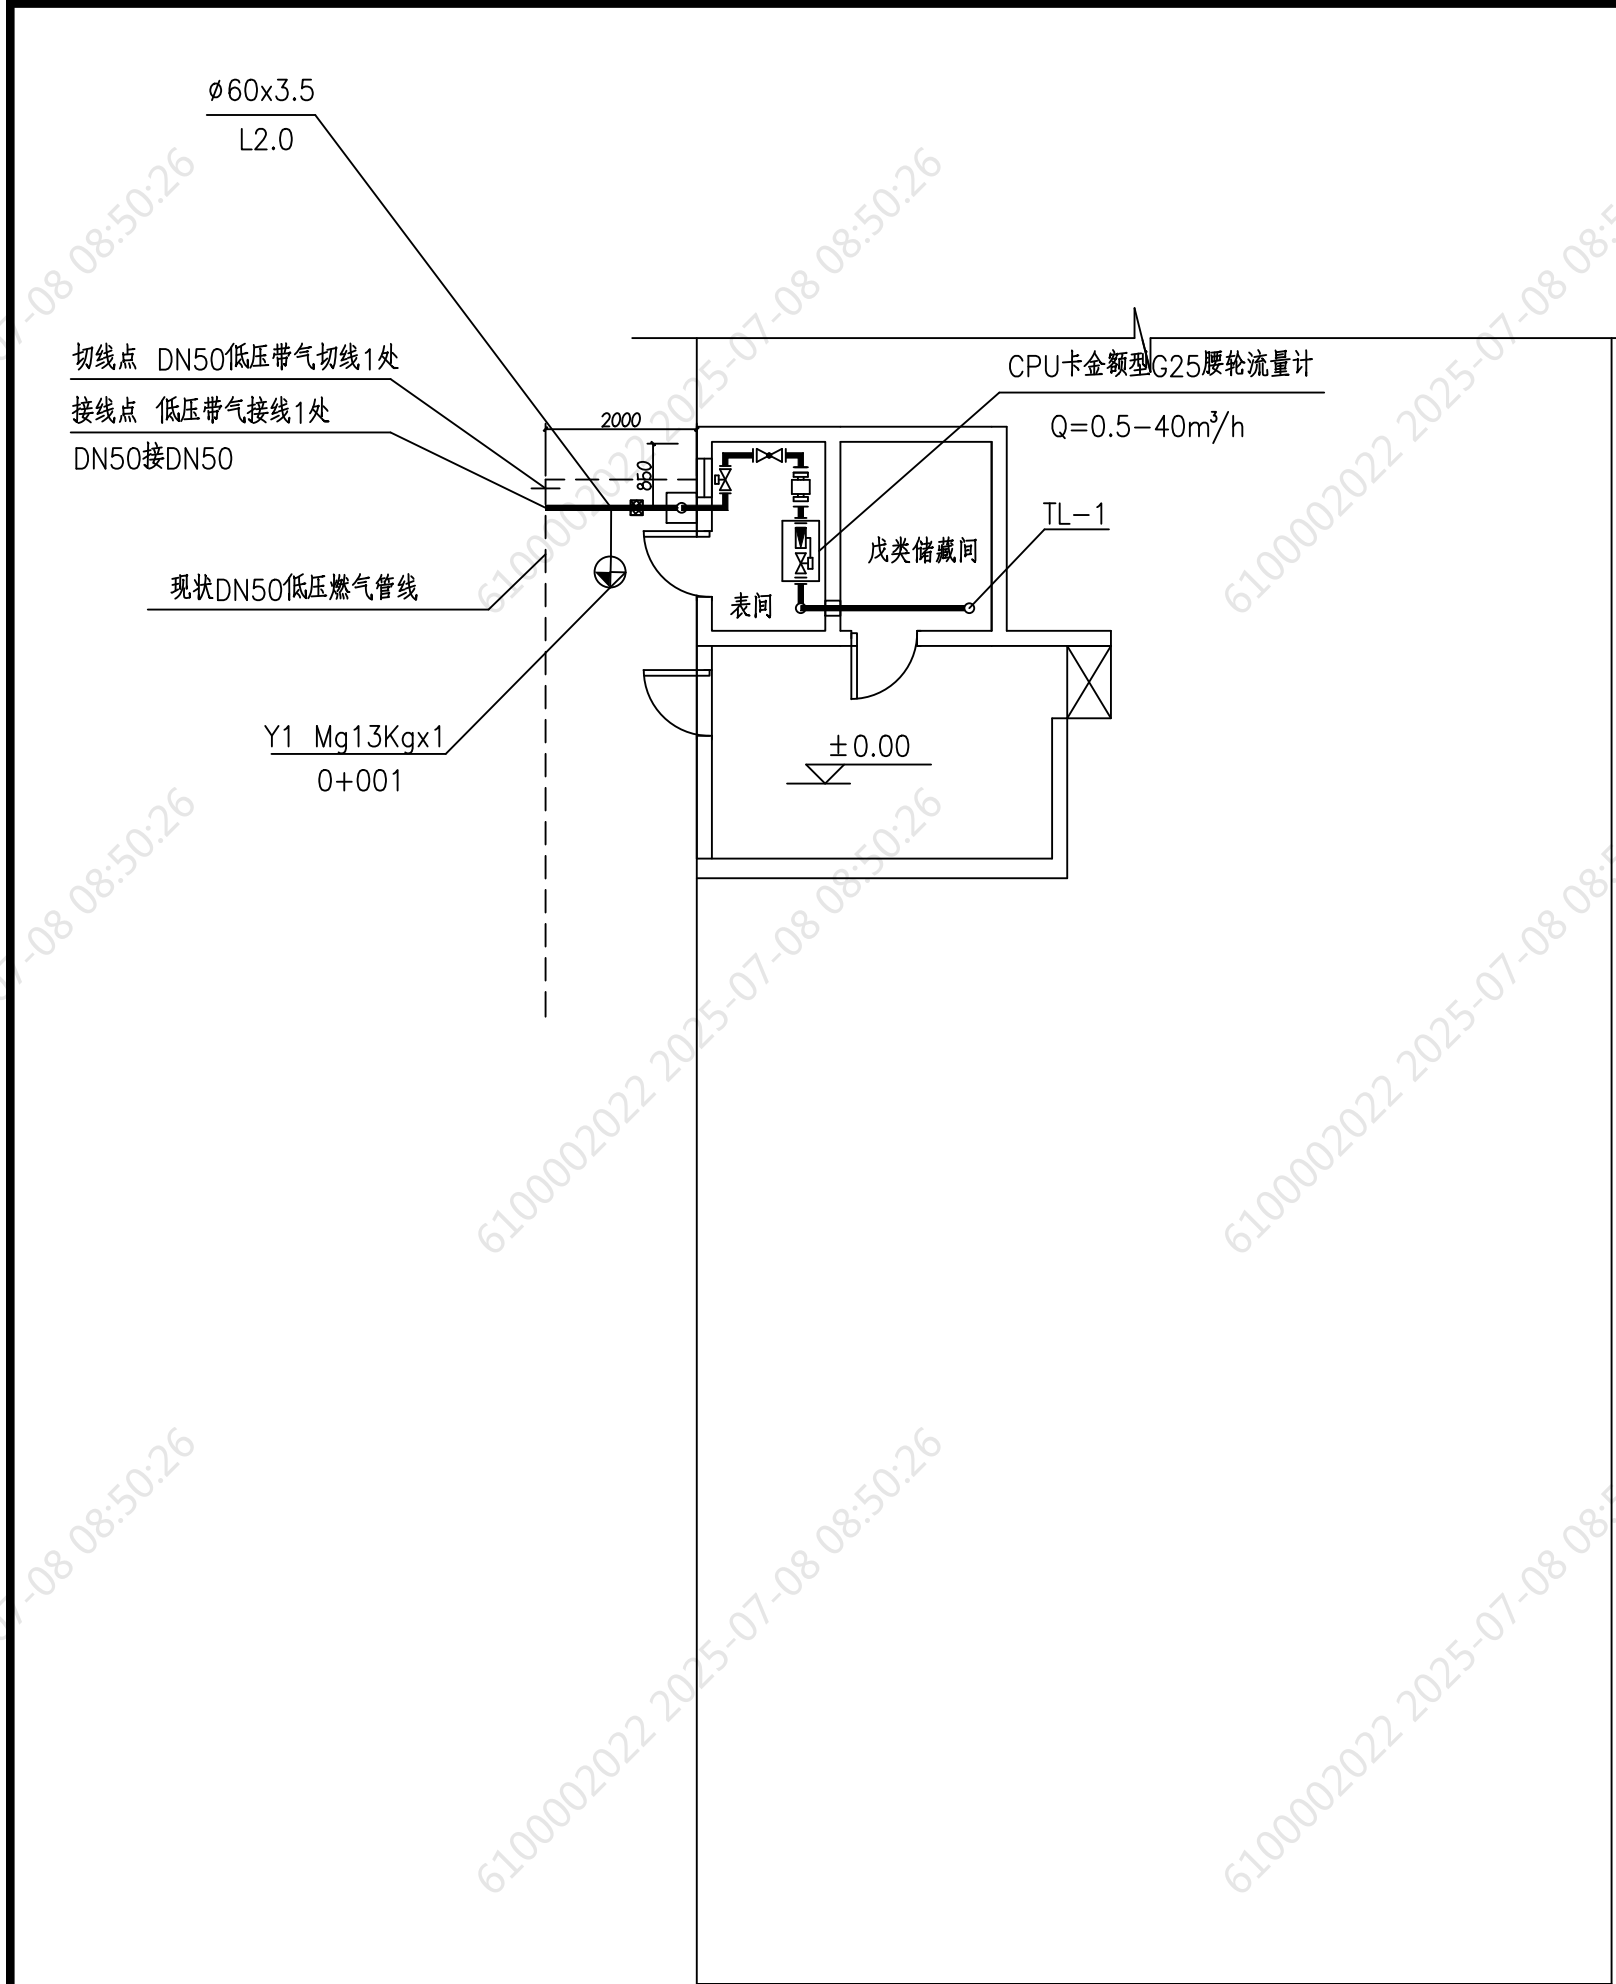


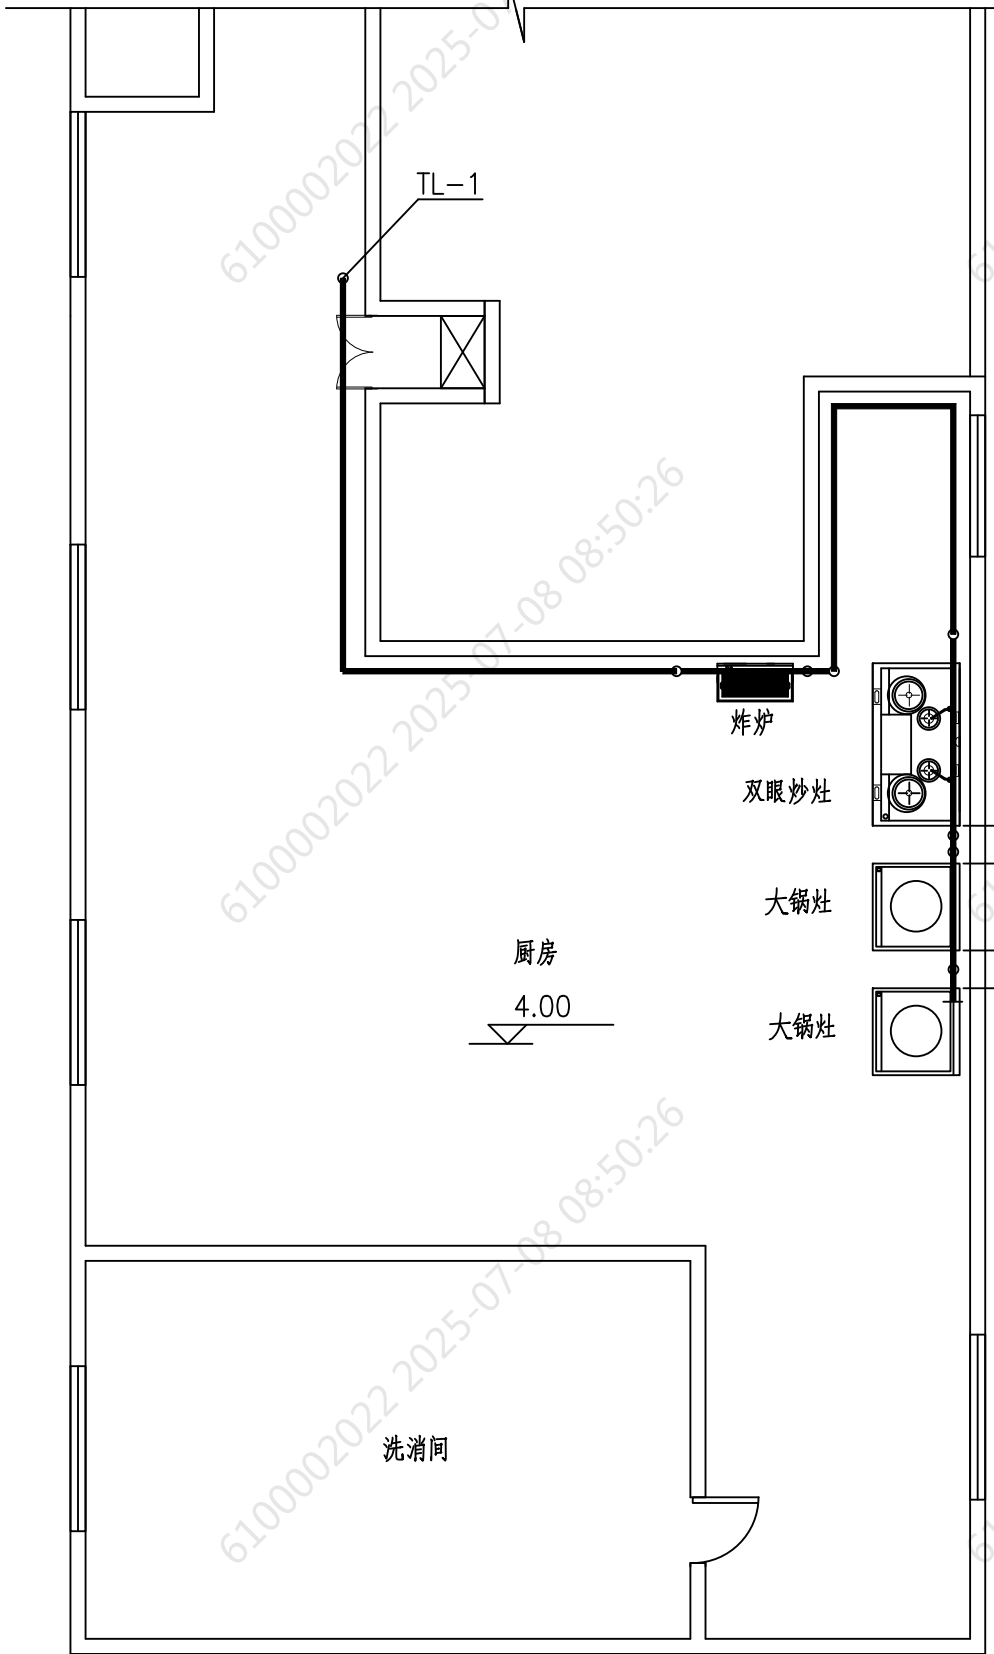

首层天然气平面图 1:100

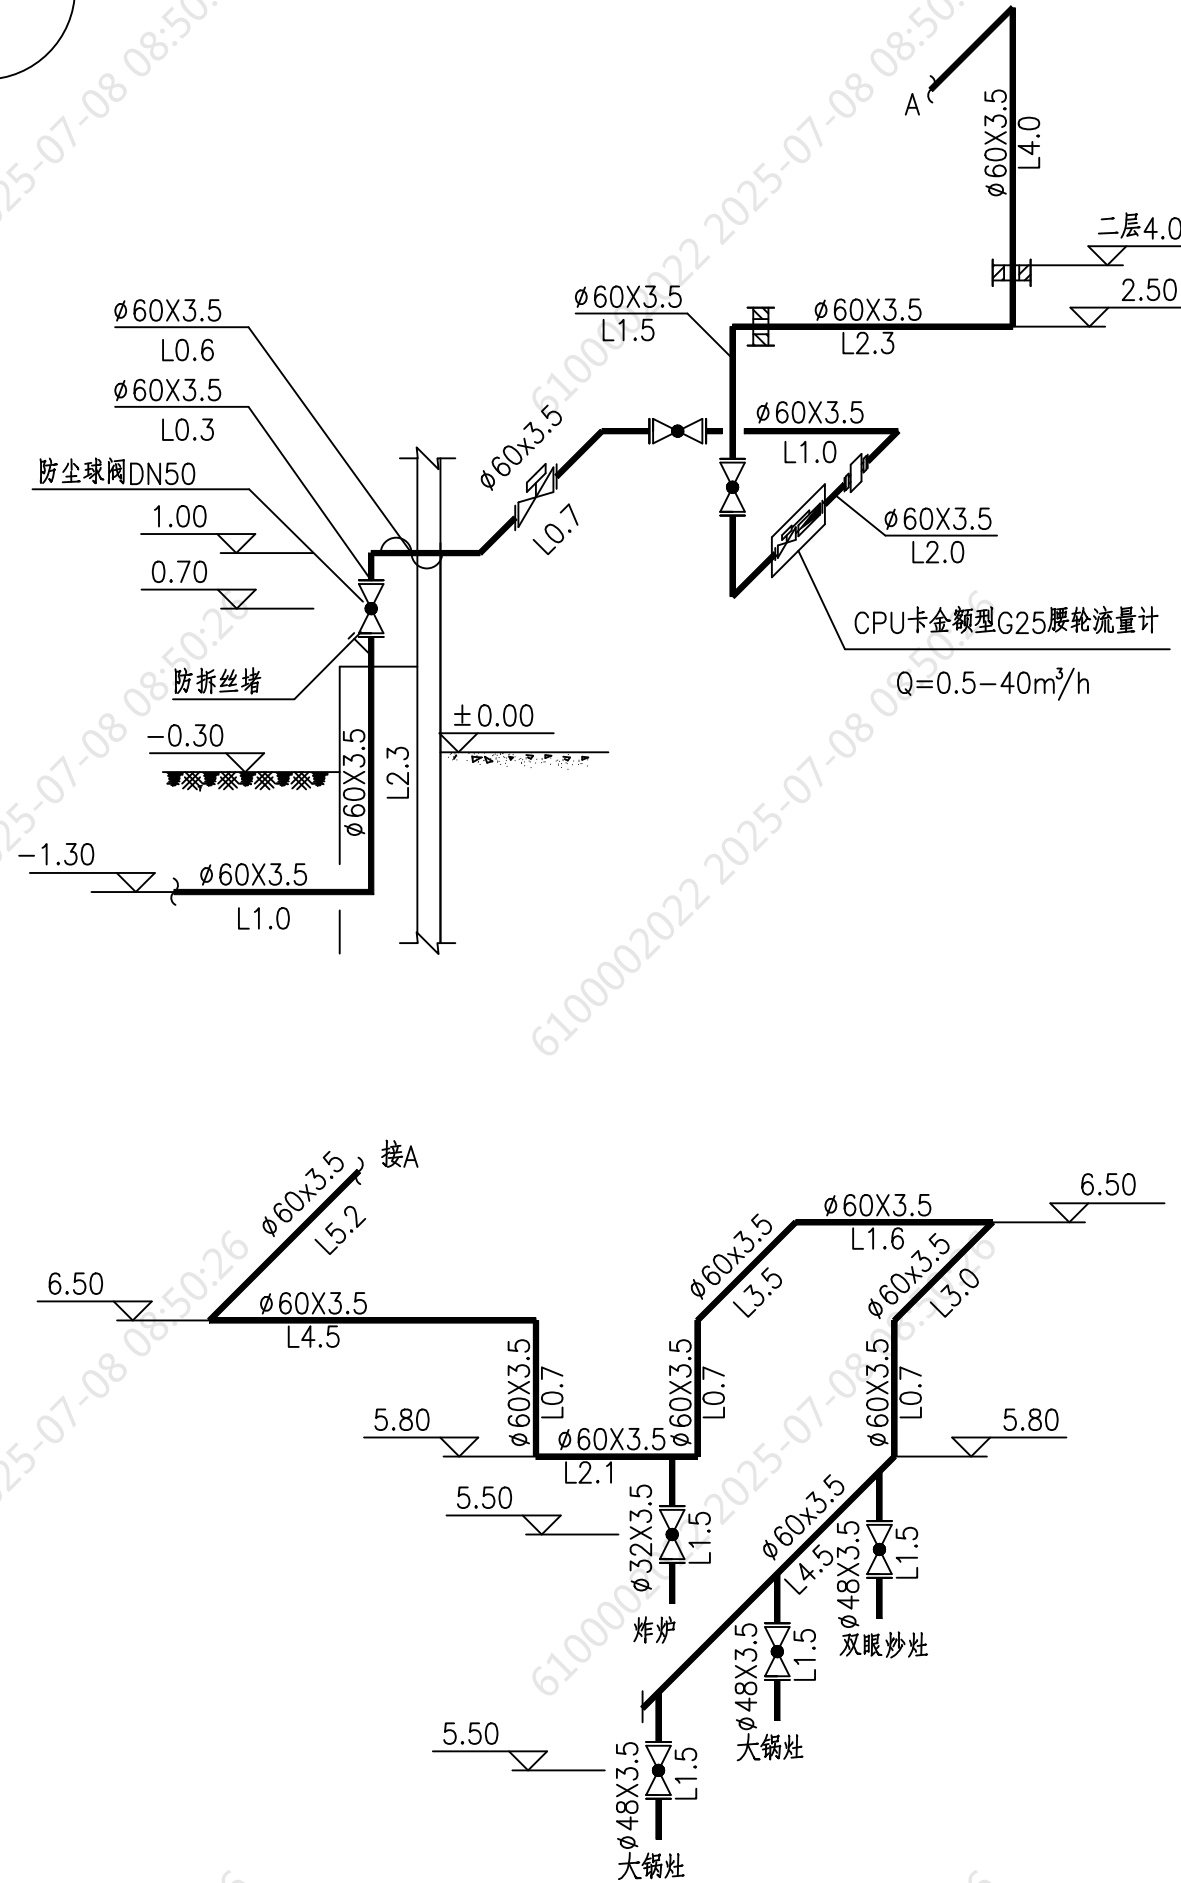

二层天然气平面图 1:100

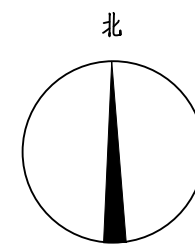

系统图

图例

序号	图例	名称	序号	图例	名称
1		腰轮流量计	4		过滤器
2		耐候型3PE防腐管	5		球阀
3		紧急切断阀			



北京市公用工程设计监理有限公司
(原北京市燃气工程设计公司)

审 定
项目负责

审 核
校 核

设 计
制 图

阶 段
日 期

方 案 图
2025.04

工 程
名 称

北京航空食品有限公司天然气改造工程

图 名

天然气平面图与系统图

工 程 号
设计号

图 号

T4-4