



围墙示意图

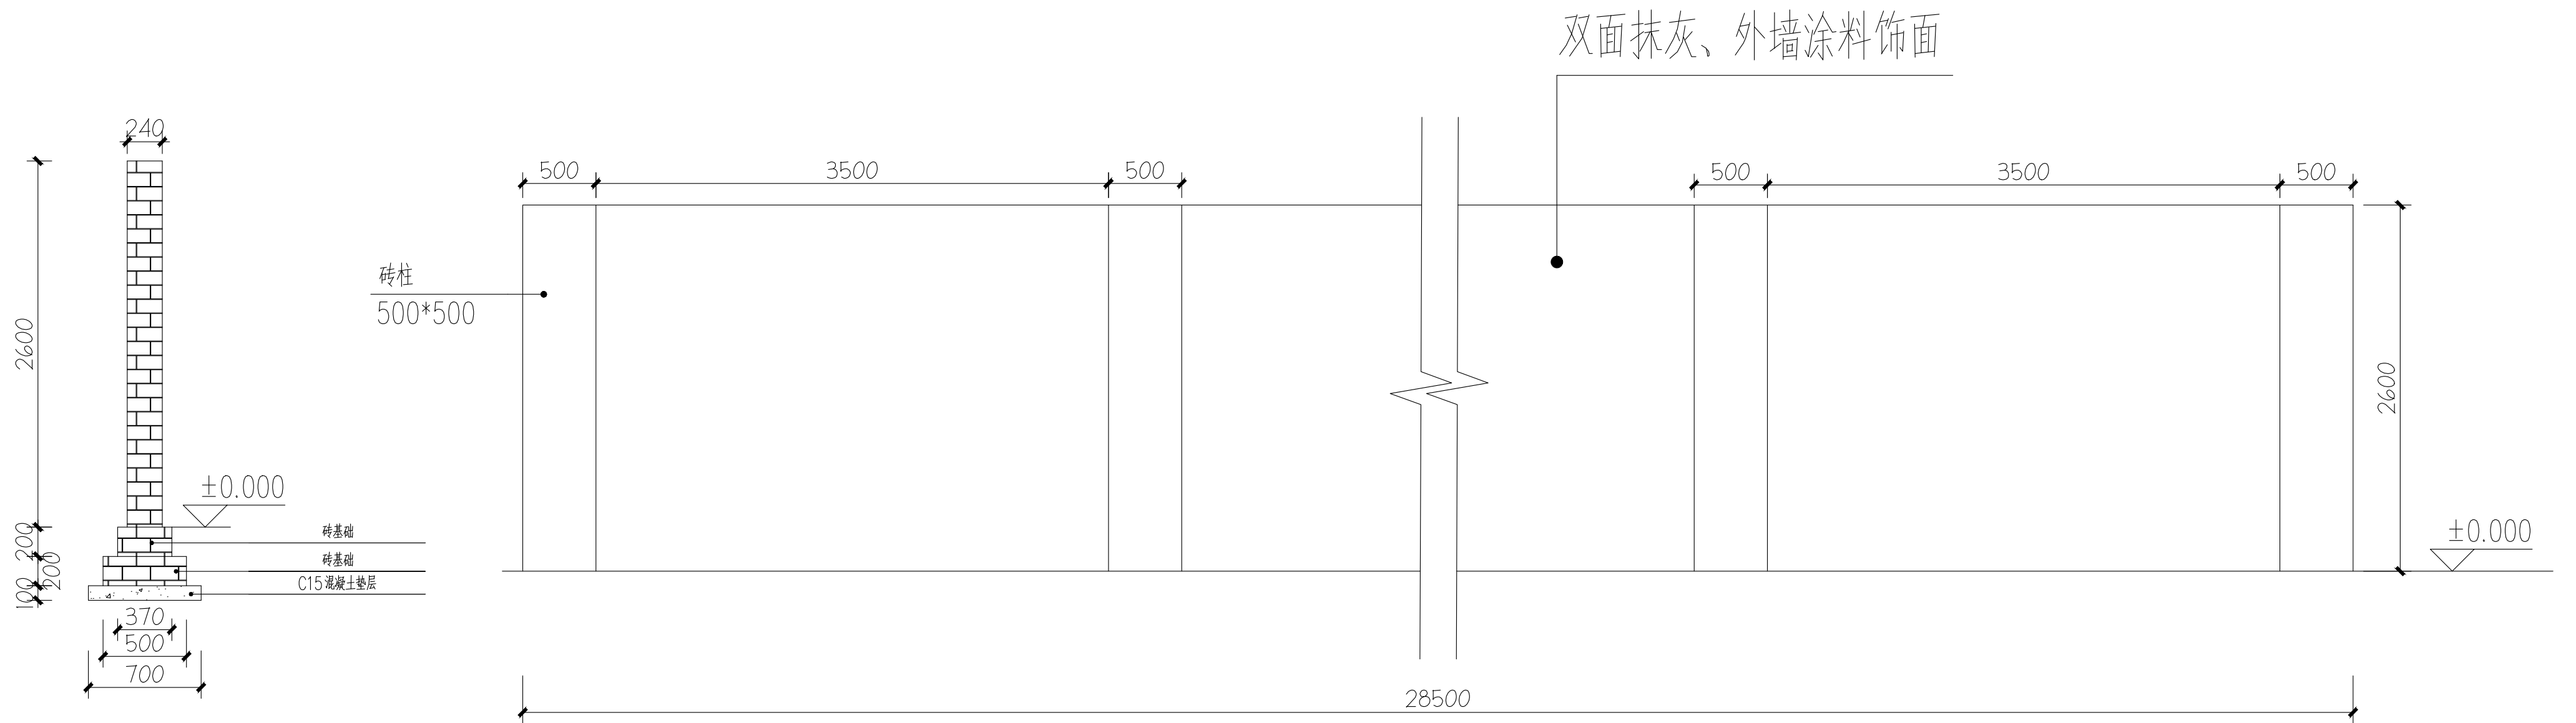

围墙剖面图

围墙立面图

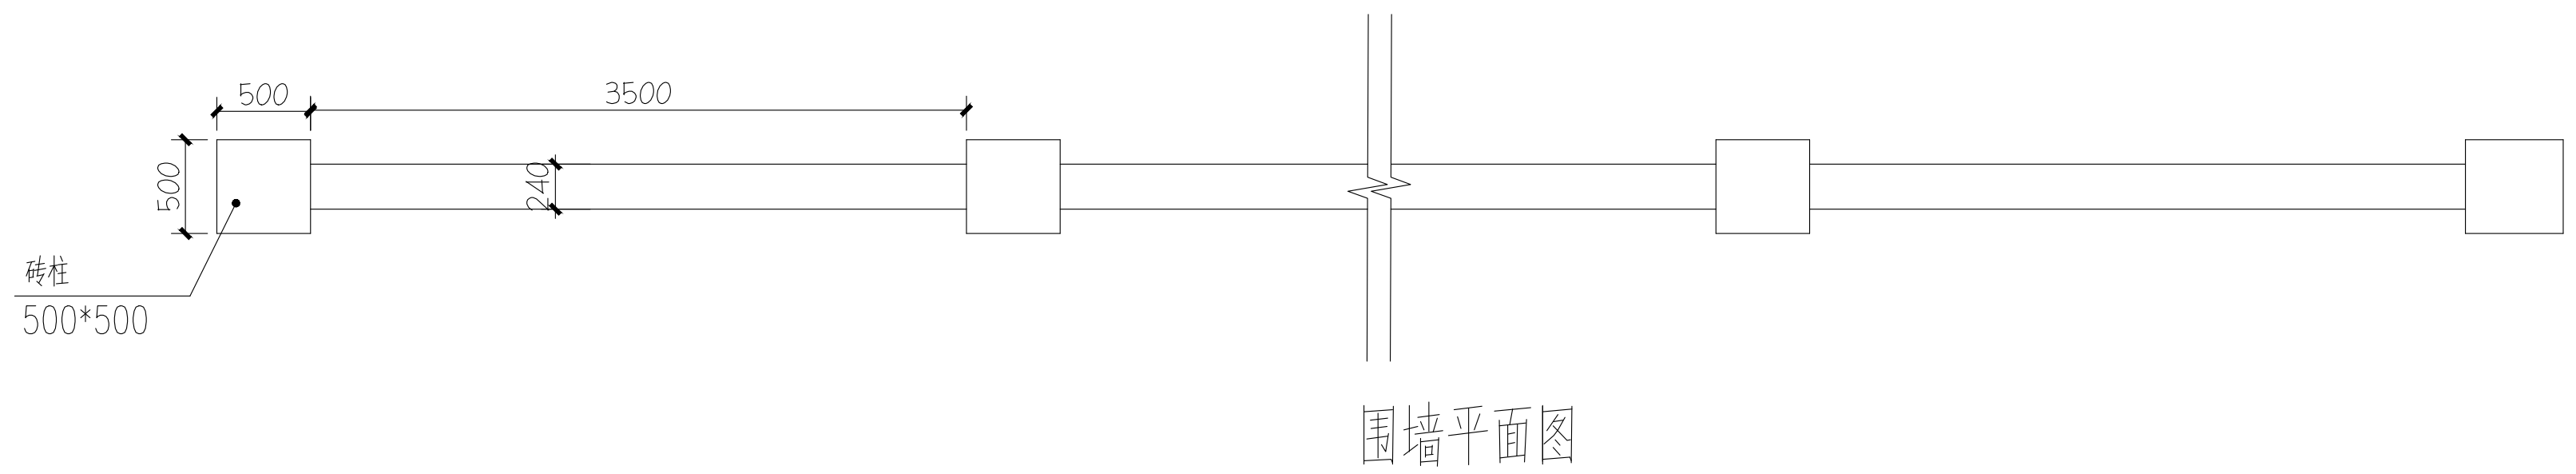

围墙平面图