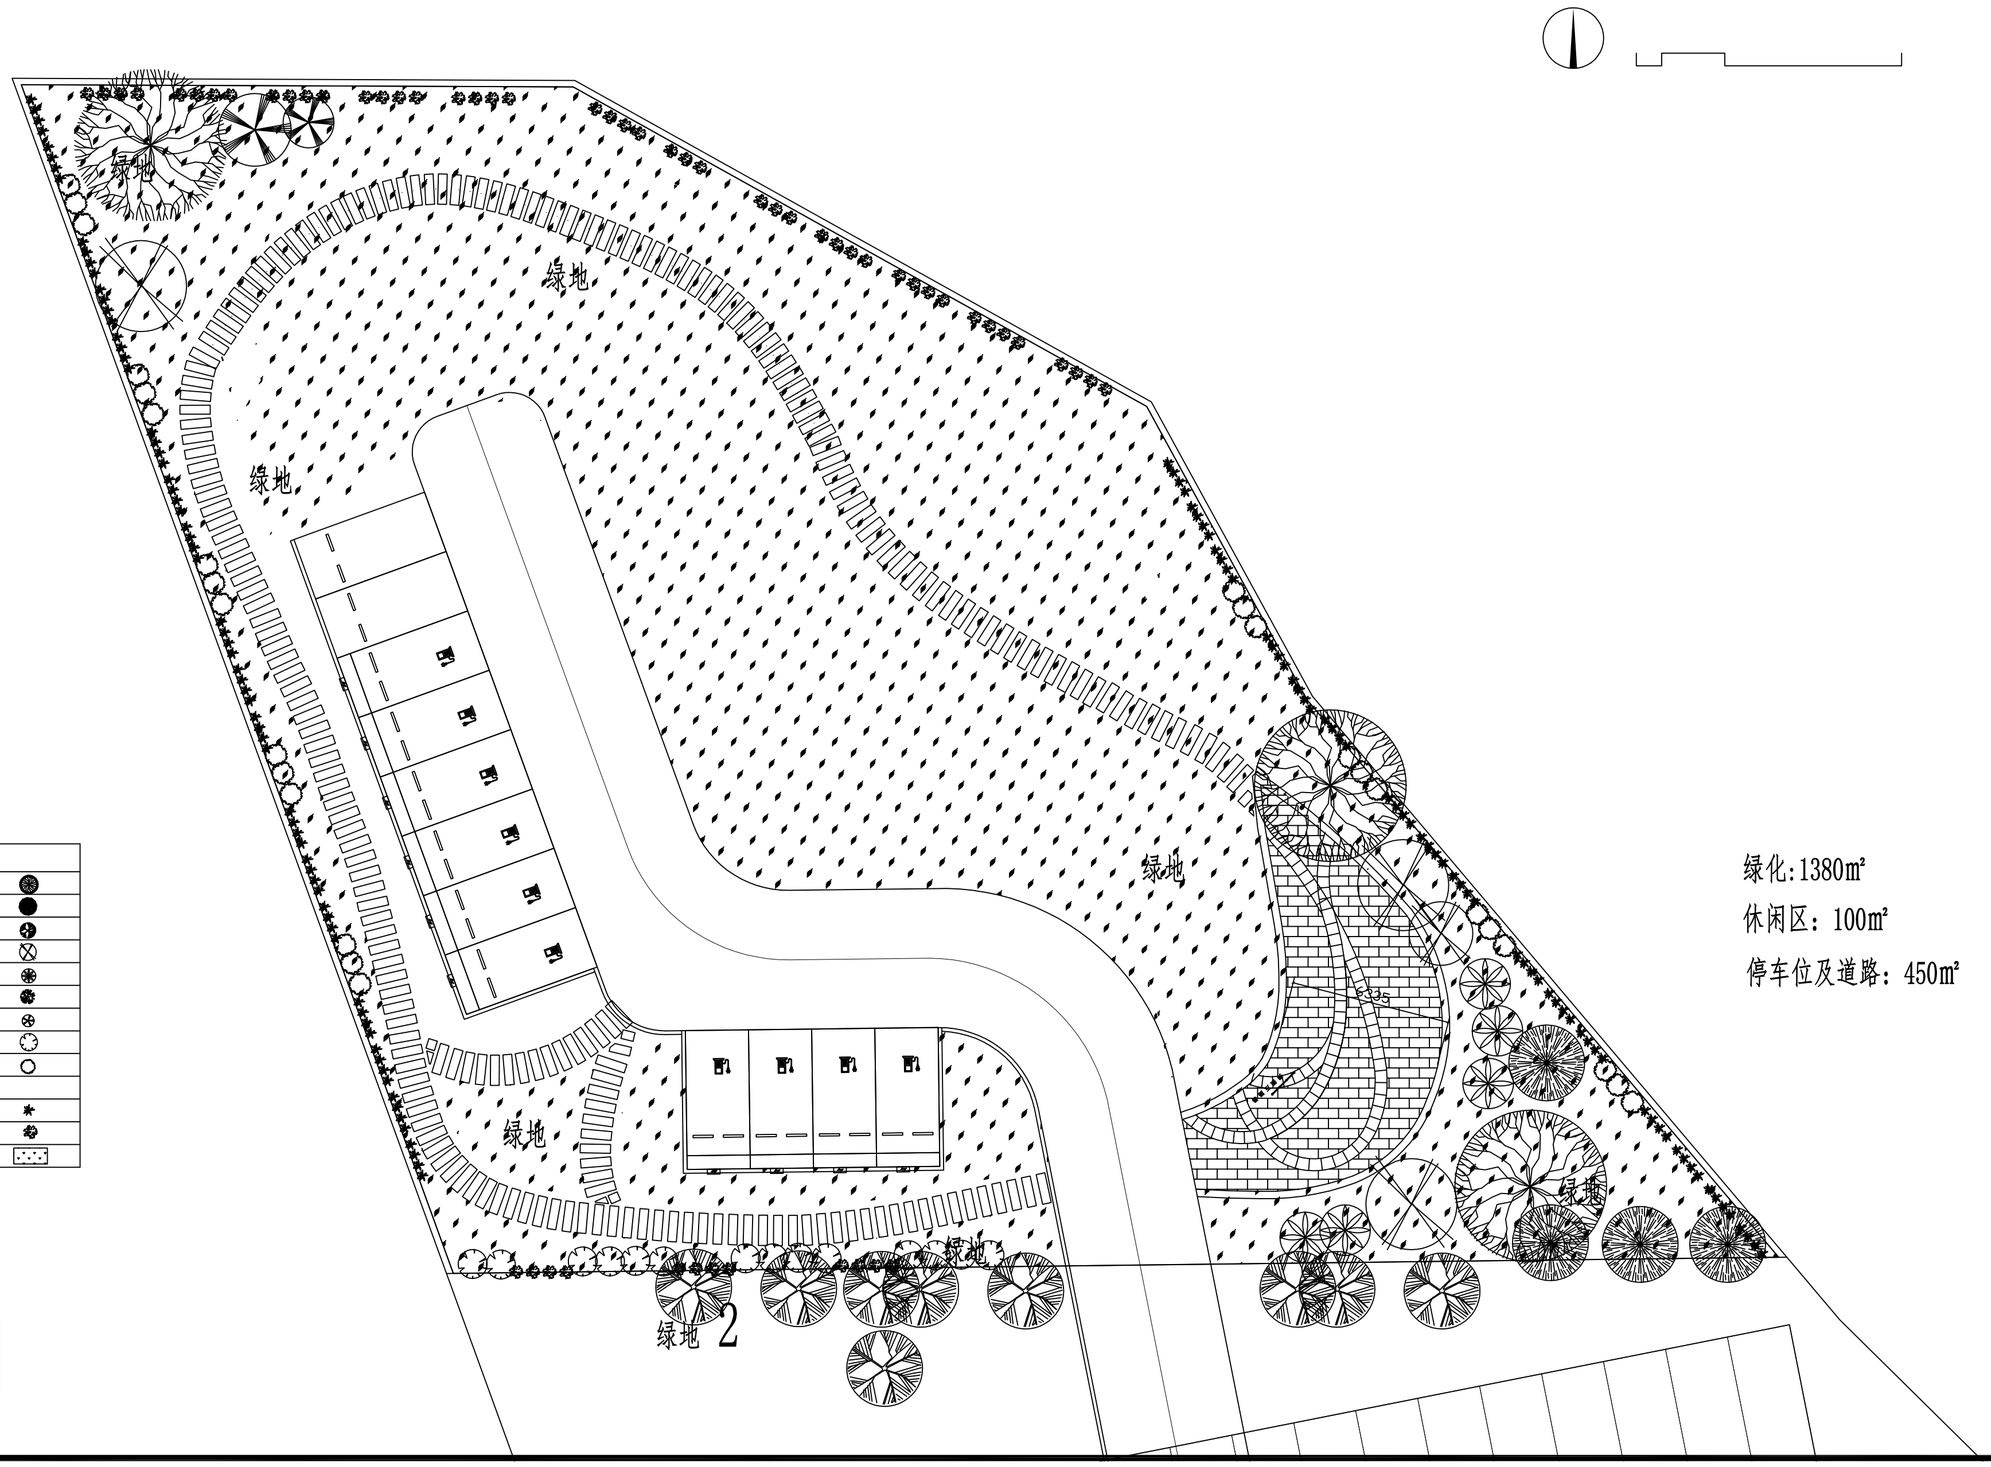

1	乔木	楠树(场地原有植物)	
2		八角树(场地原有植物)	
3		天兰柱(场地原有植物)	
4	矮乔	桂花	
5		樱花	
6		腊梅	
7		黄角兰	
8	灌木	大叶黄杨	
9		金叶女贞	
10		狼尾草	
11		茉莉	
12		玫瑰	
13	地被	台湾2号草	

停车位	12

绿化:1380m²

休闲区：100m²

停车位及道路：450m²