


给水管
雨水管

绿化带

绿化带

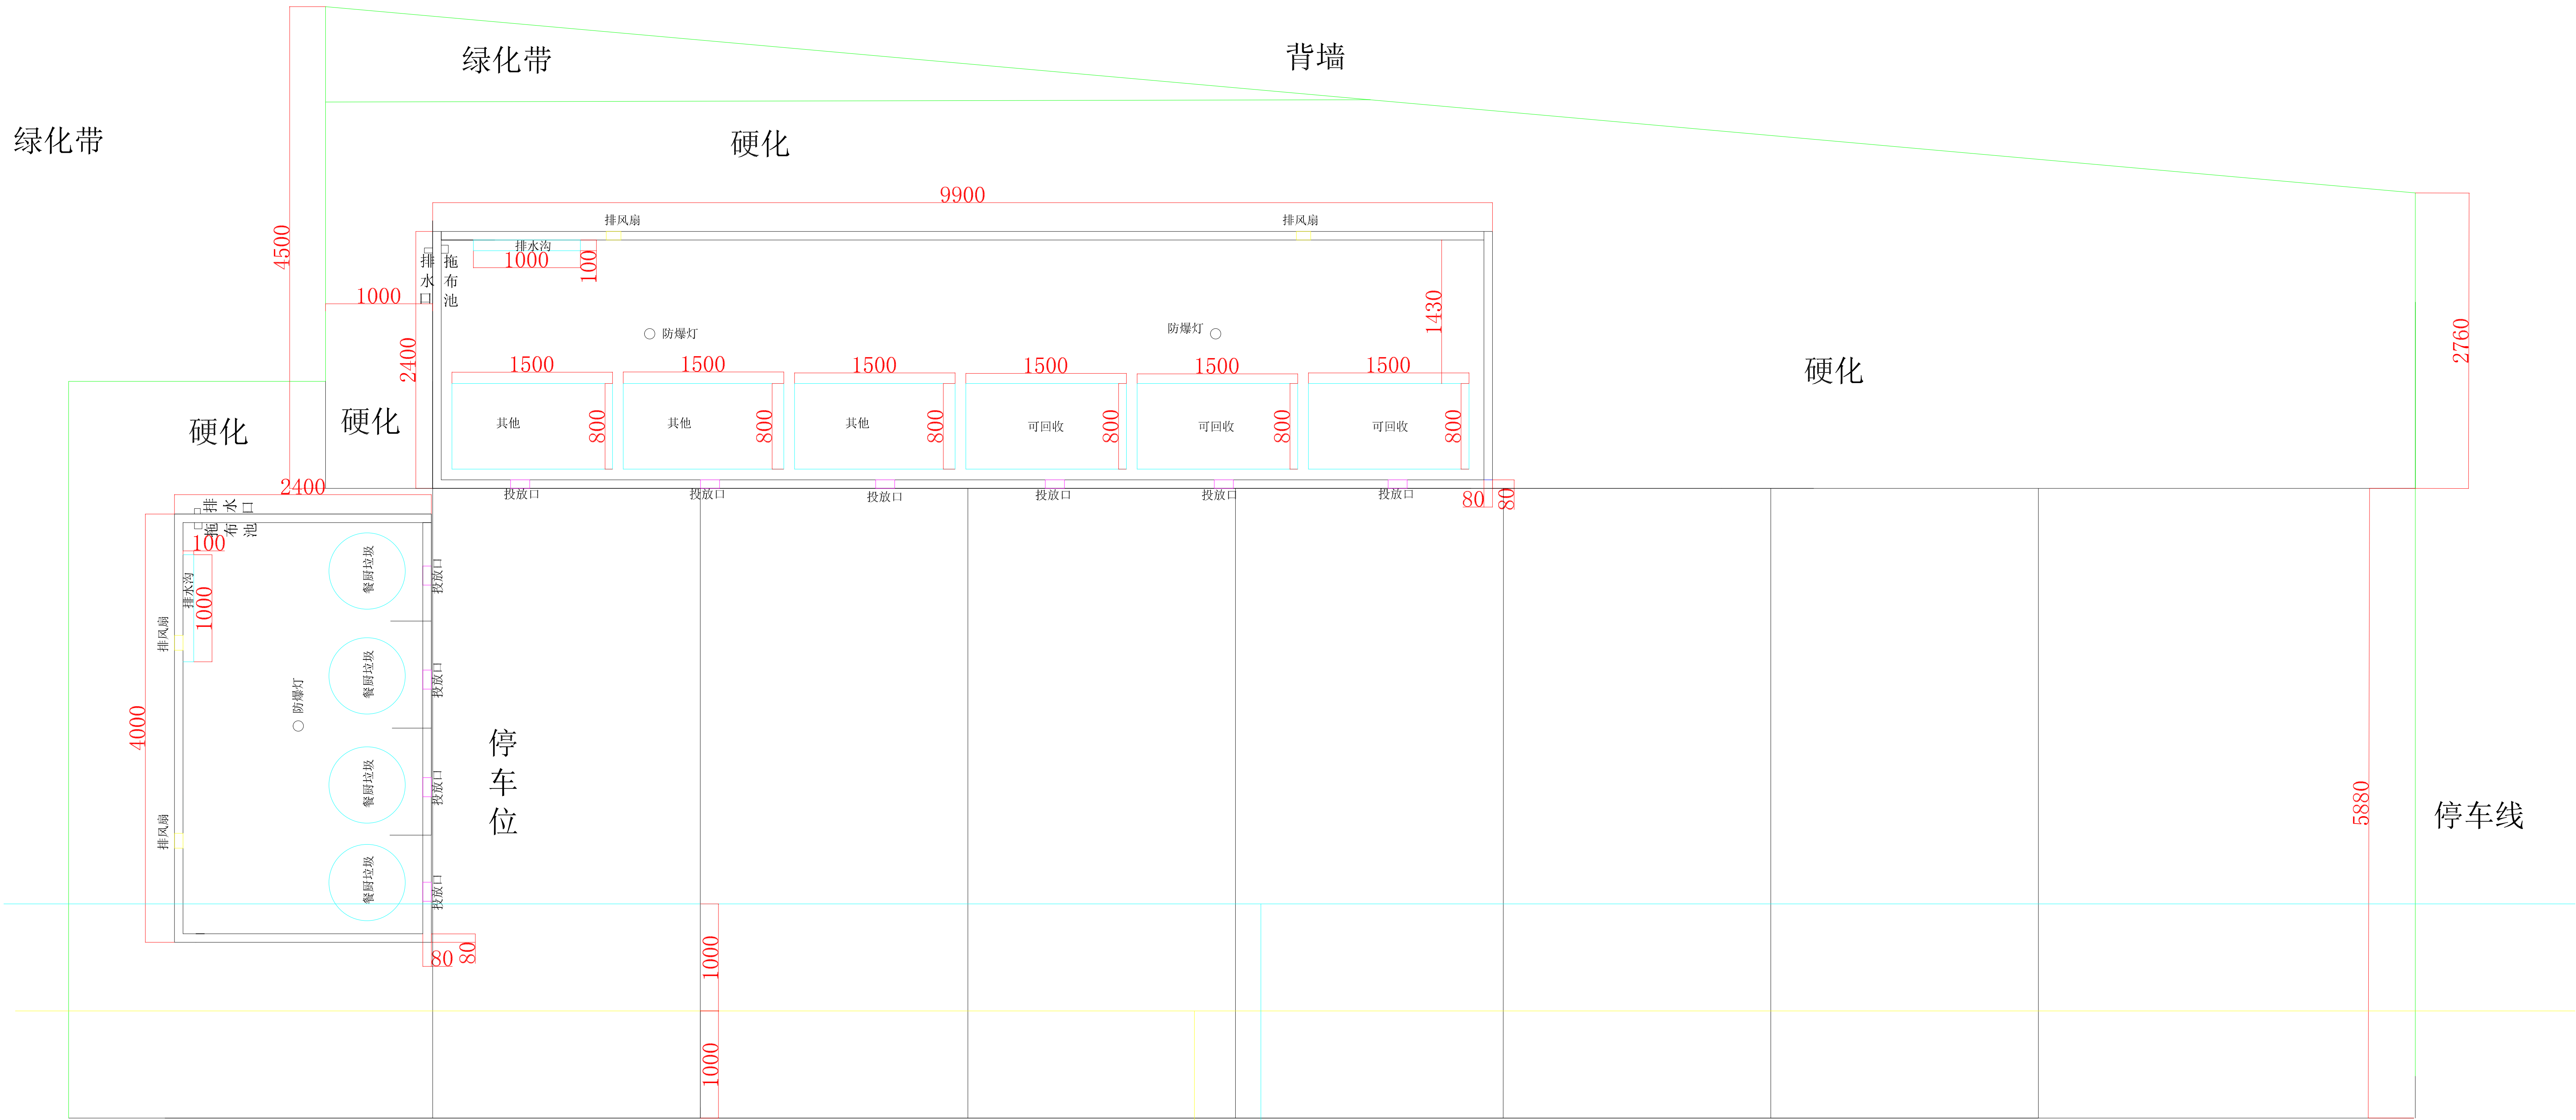

食 堂